


Zuidkade LEVS 92

totaal ca. 91,6 m²
bouwnummers 81, 83
 schaal 1:100

Indeling LEVS 92

woonkamer/keuken	42,8 m ²
slaapkamer 1	13,3 m ²
slaapkamer 2	12,3 m ²
badkamer	5,9 m ²
berging/technische ruimte	3,4 m ²
balkon	13,9 m ²

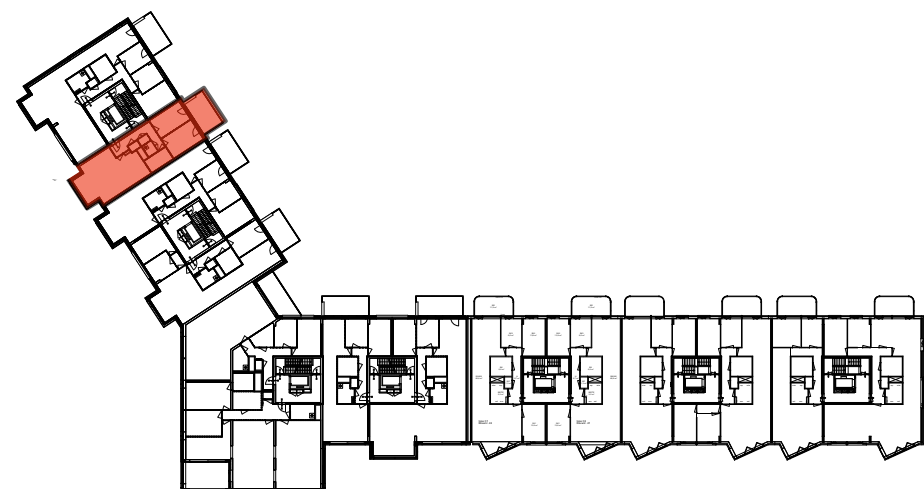

verdiepingsplattegrond bouwdeel LEVS



gevelaanzicht bouwdeel LEVS

