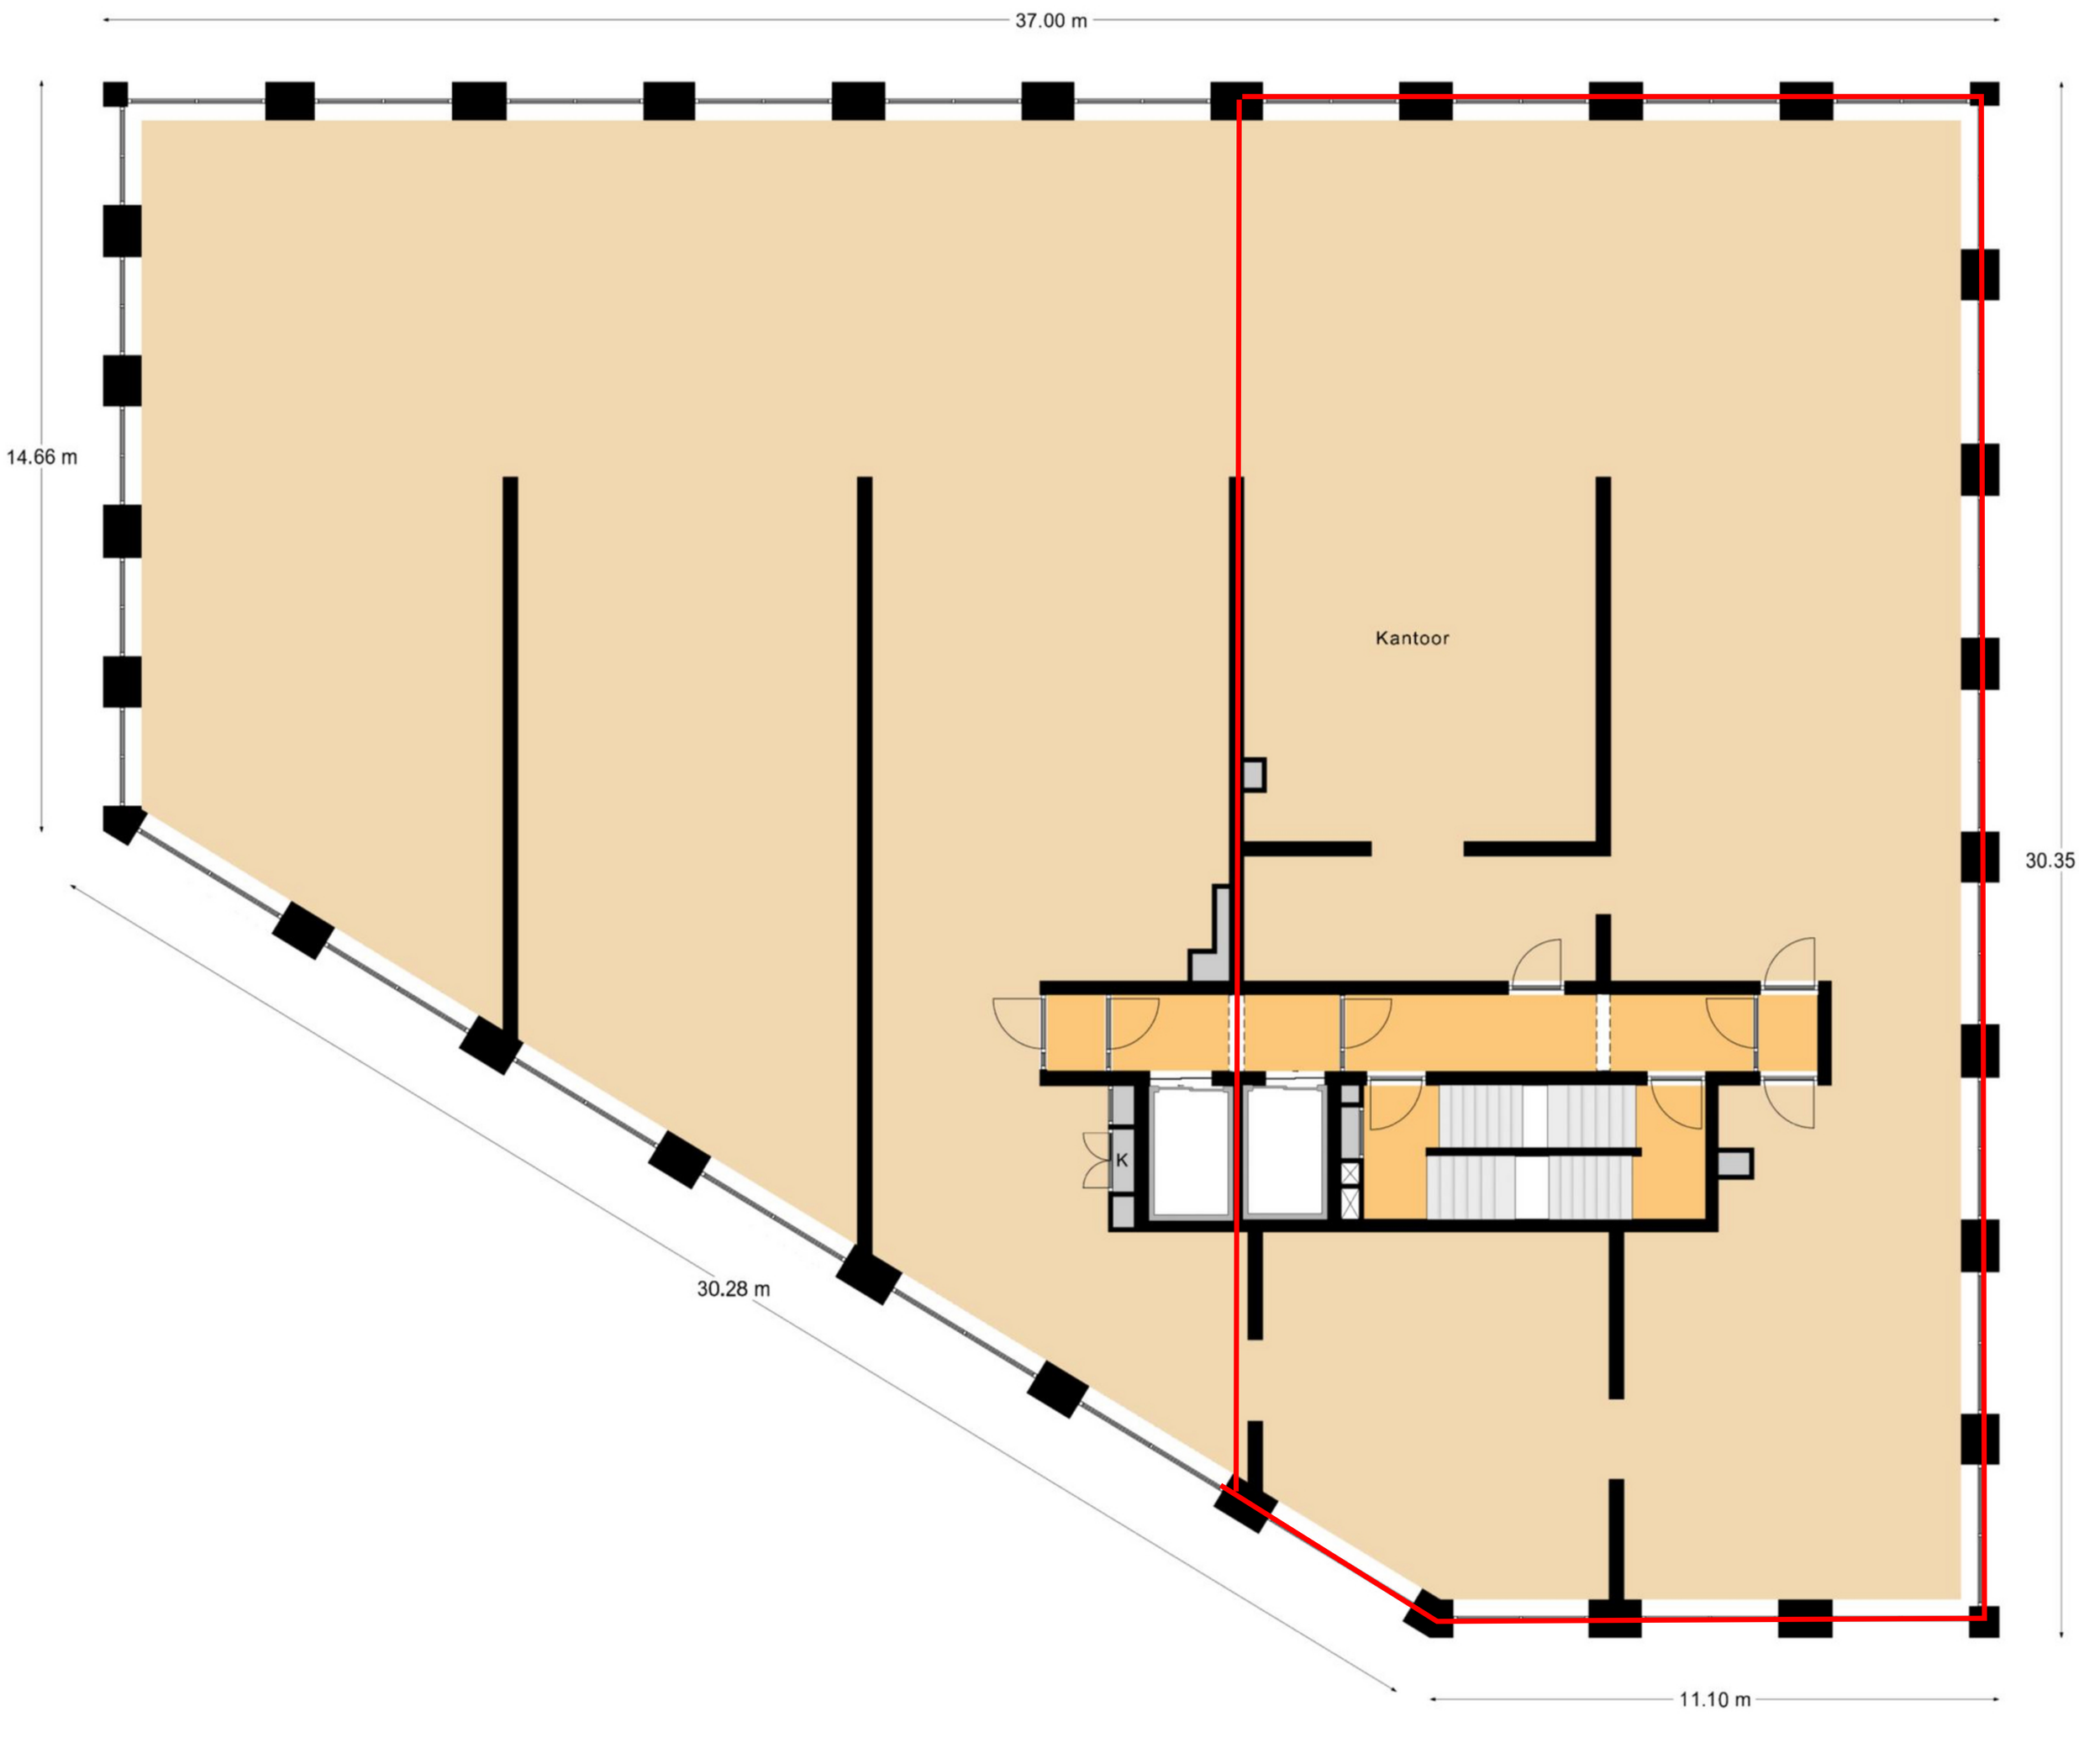

2e Verdieping