




1:50 Begane grond

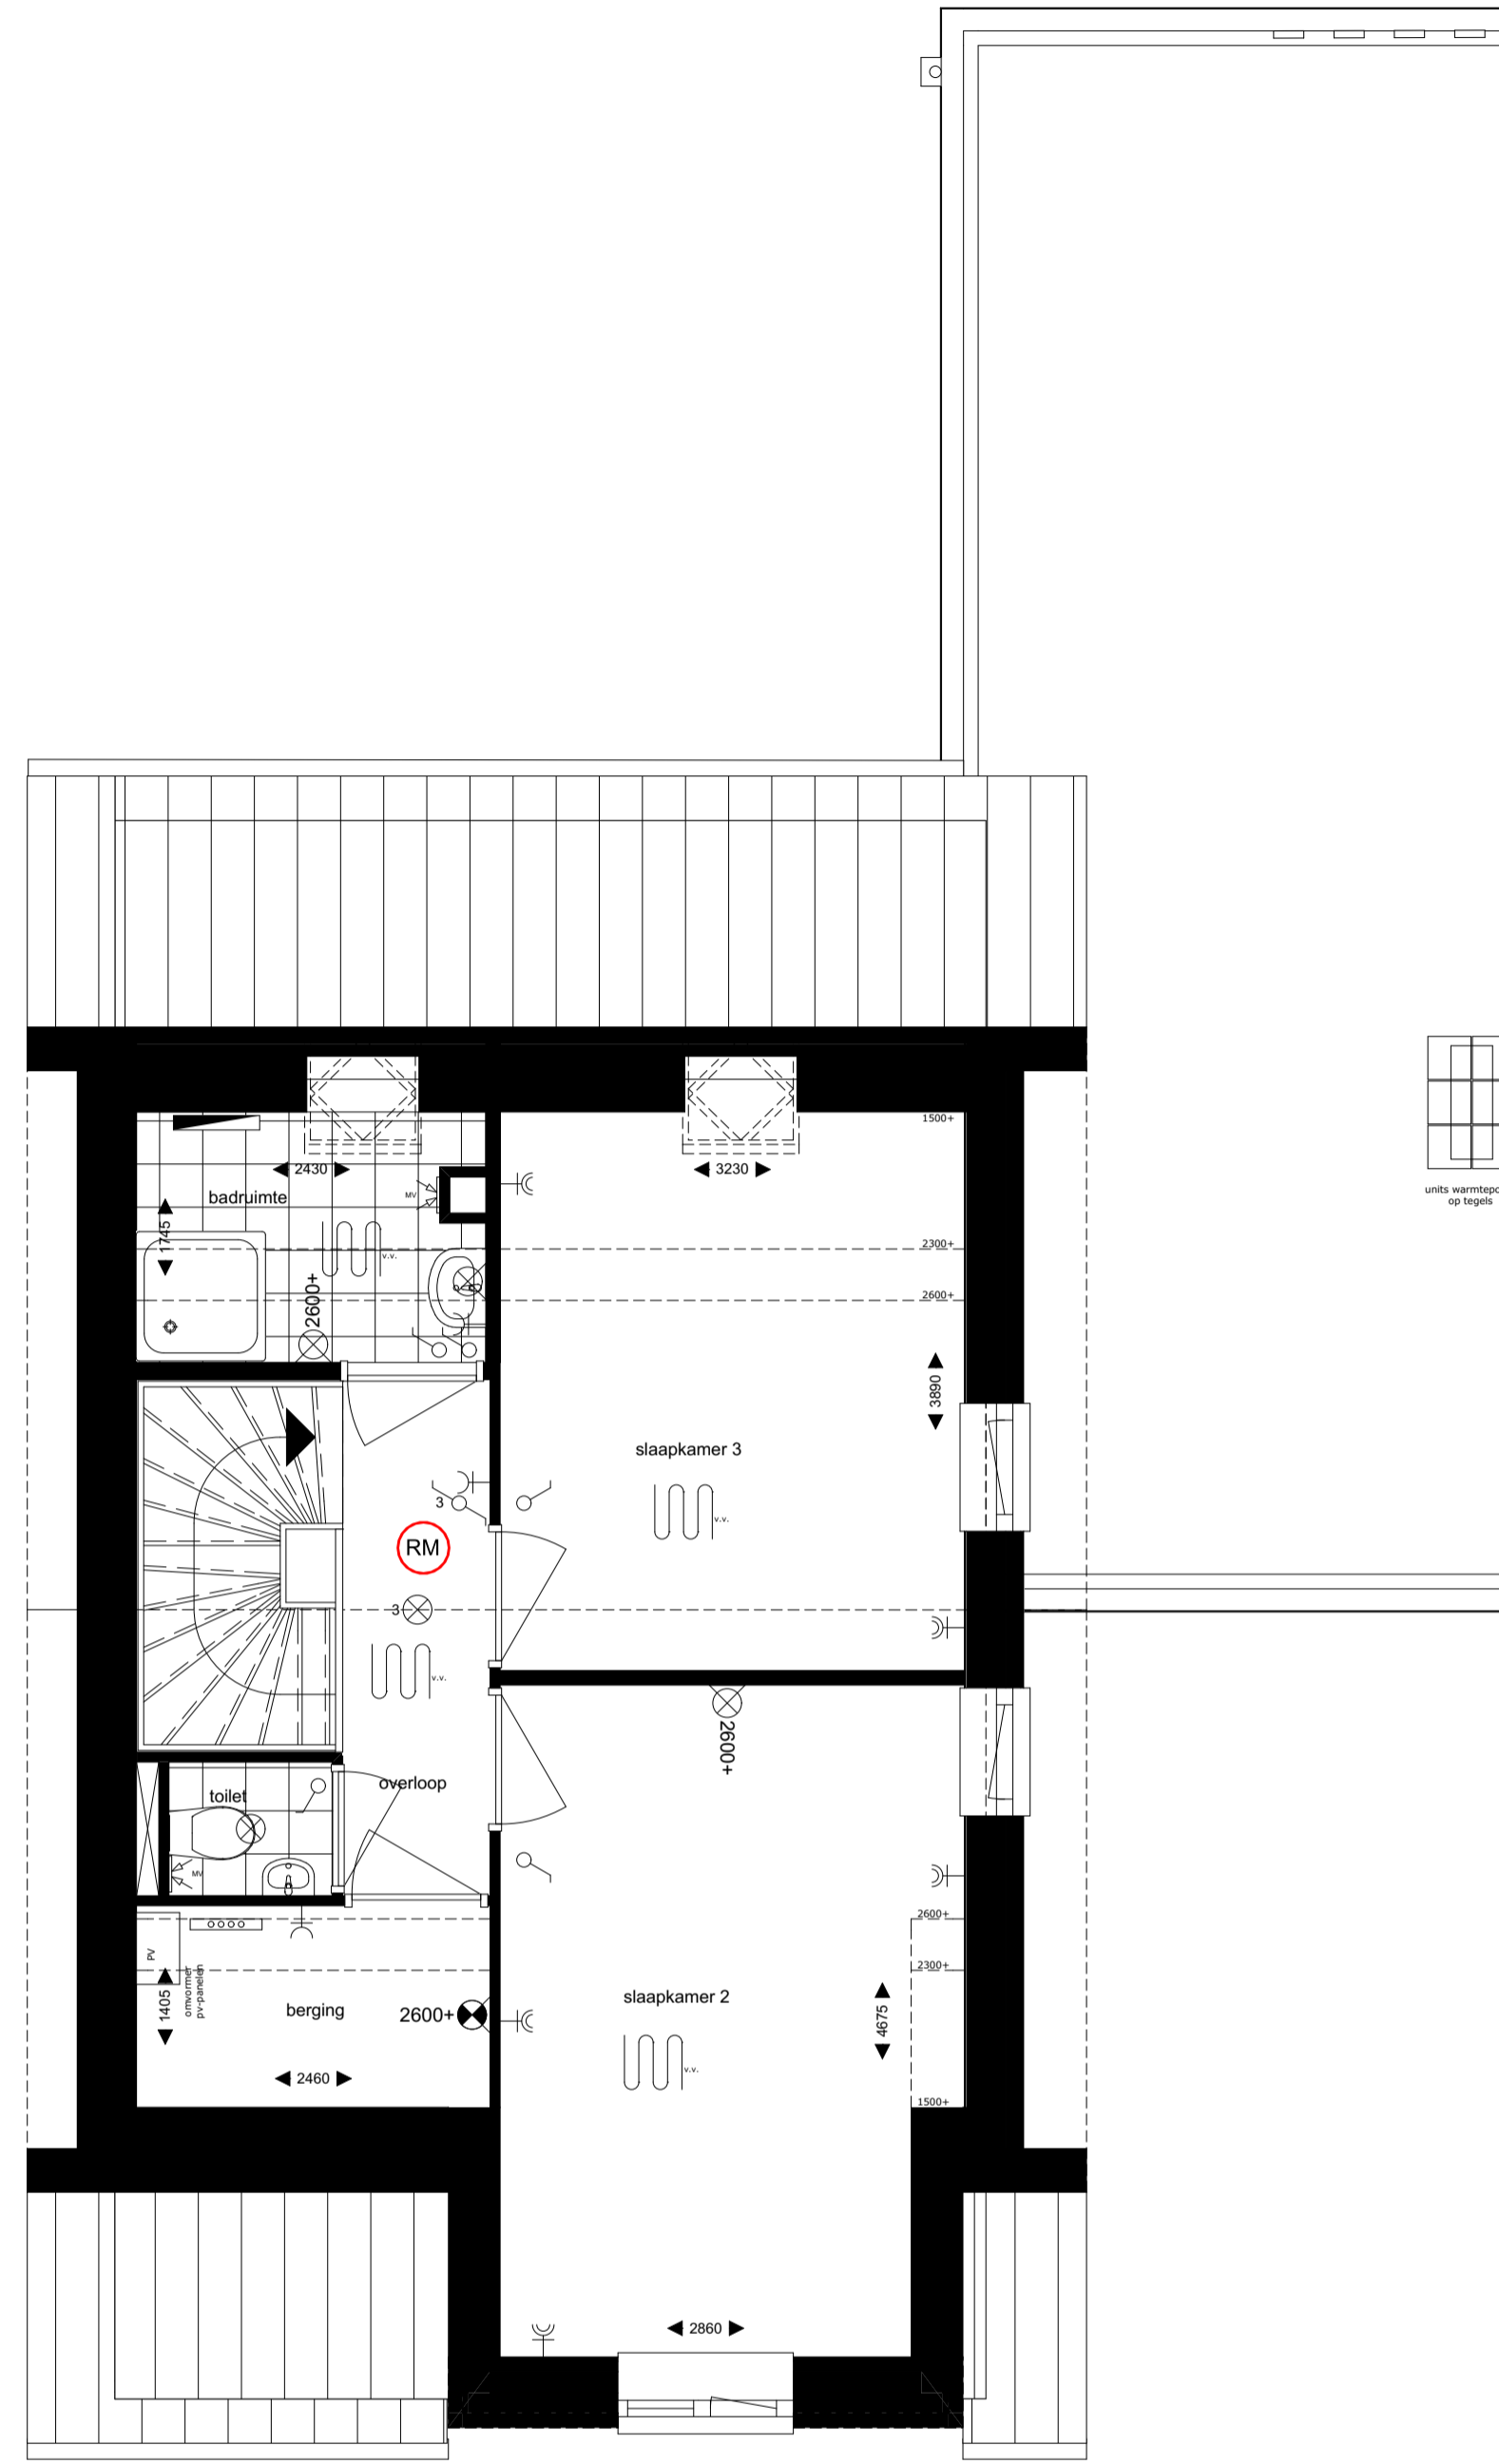

1:50 1e verdieping

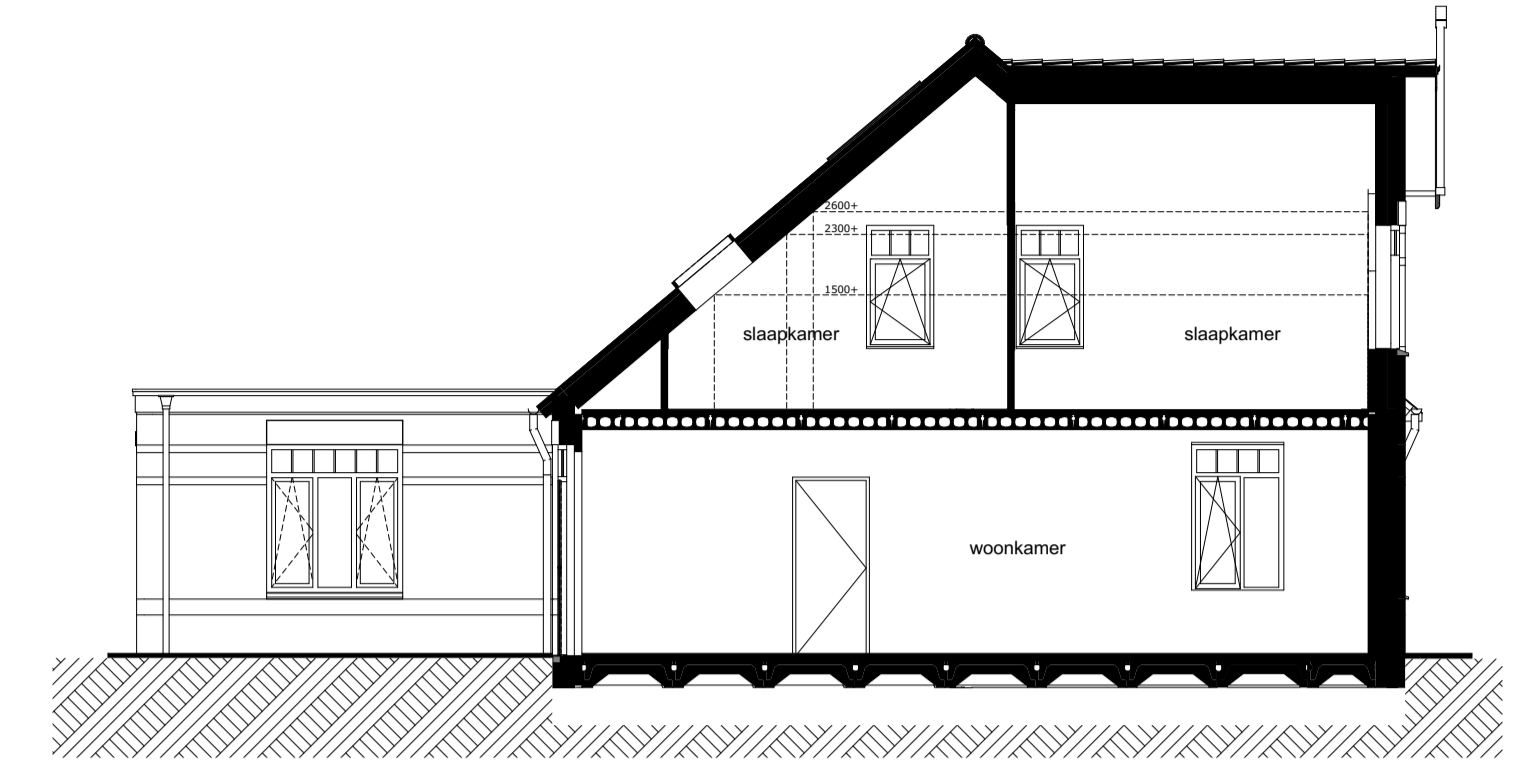


1:100 Doorsnede D-D

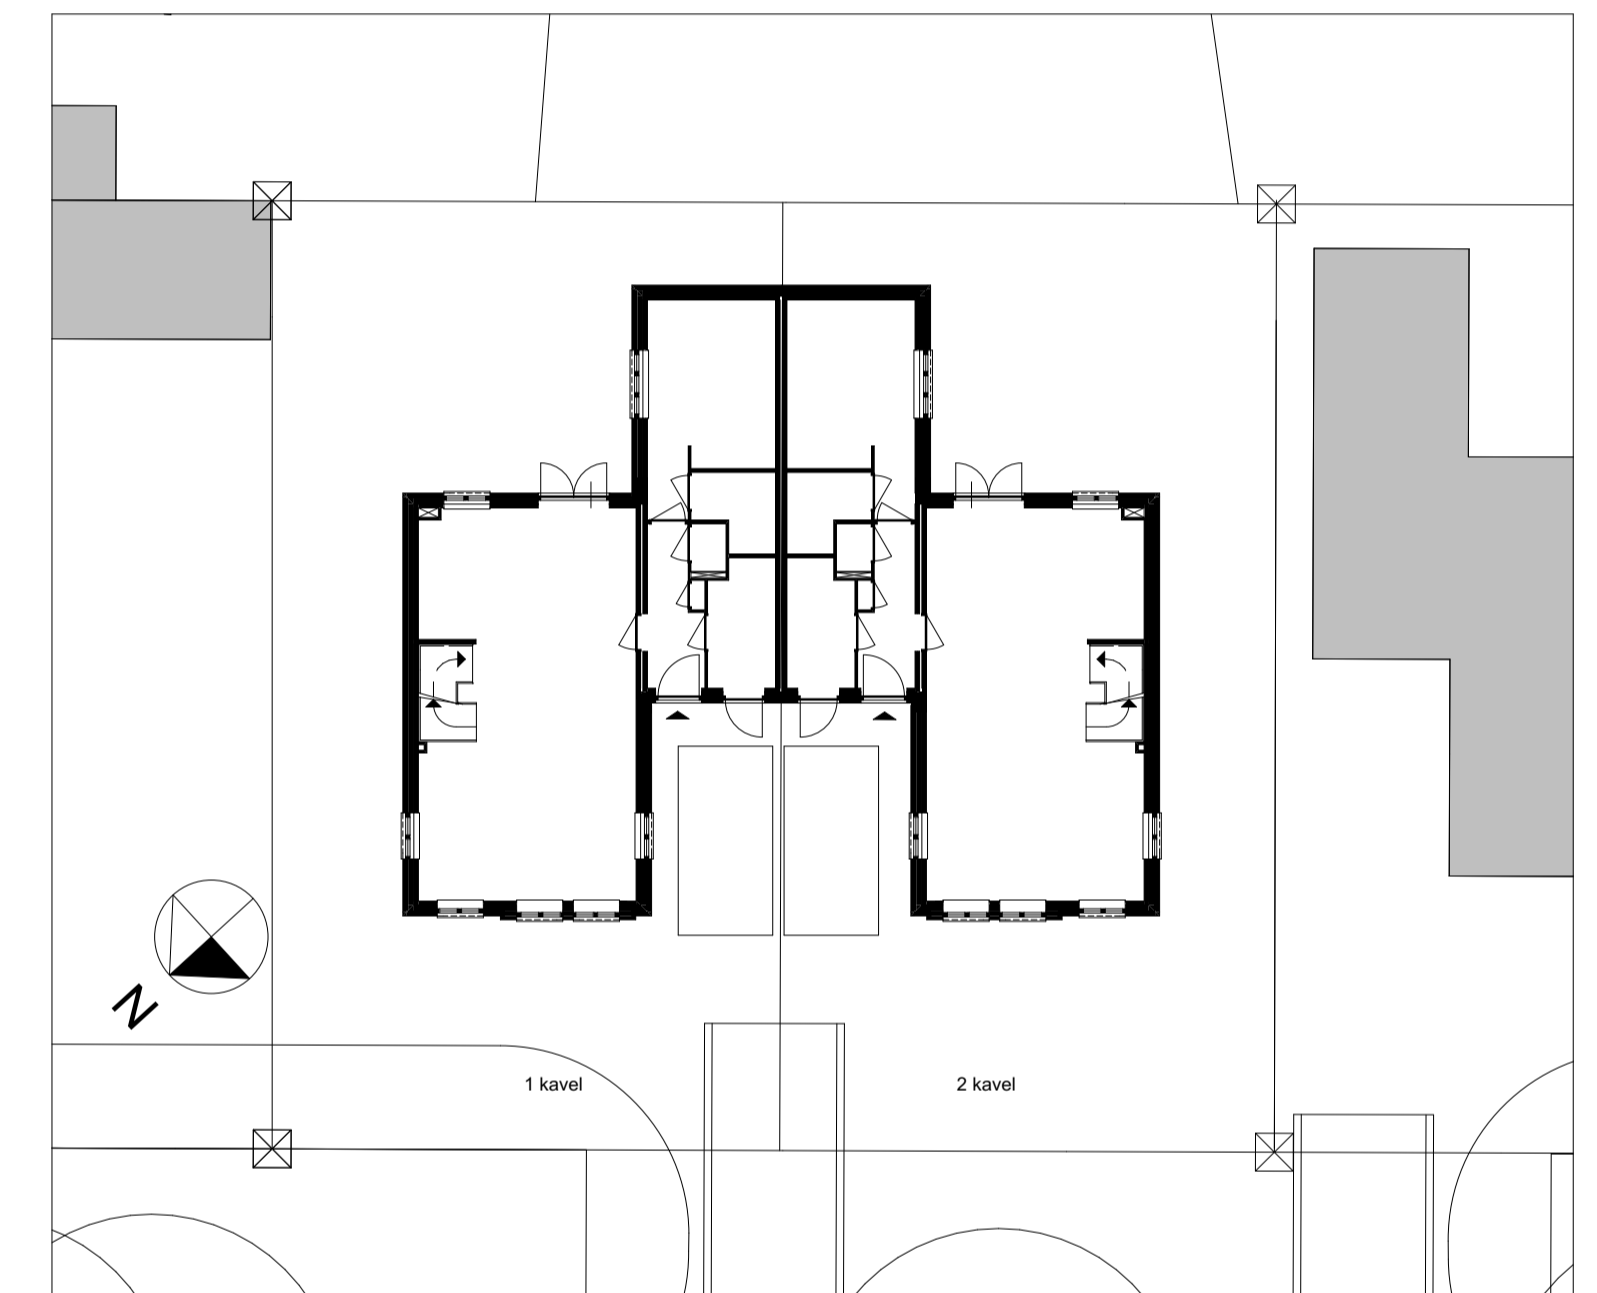


1:200 Situatie



1:100 Voorgevel

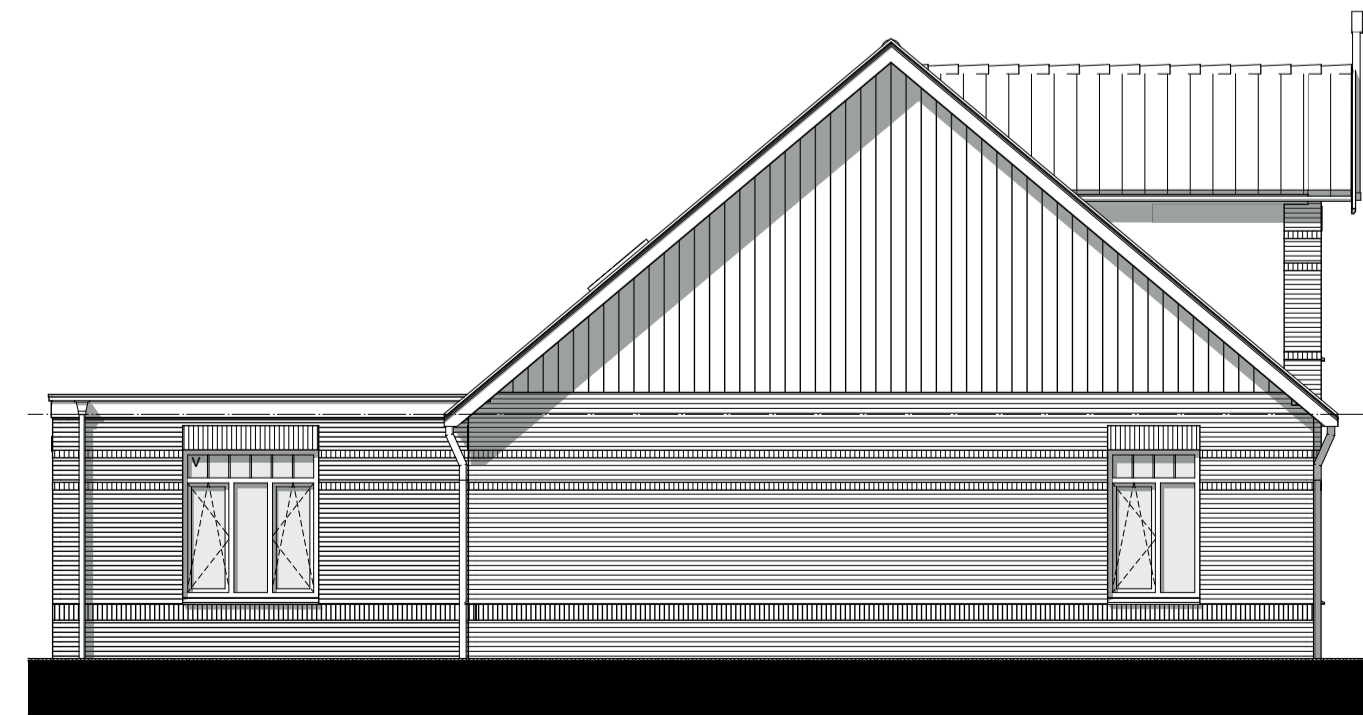

1:100 Linkergevel

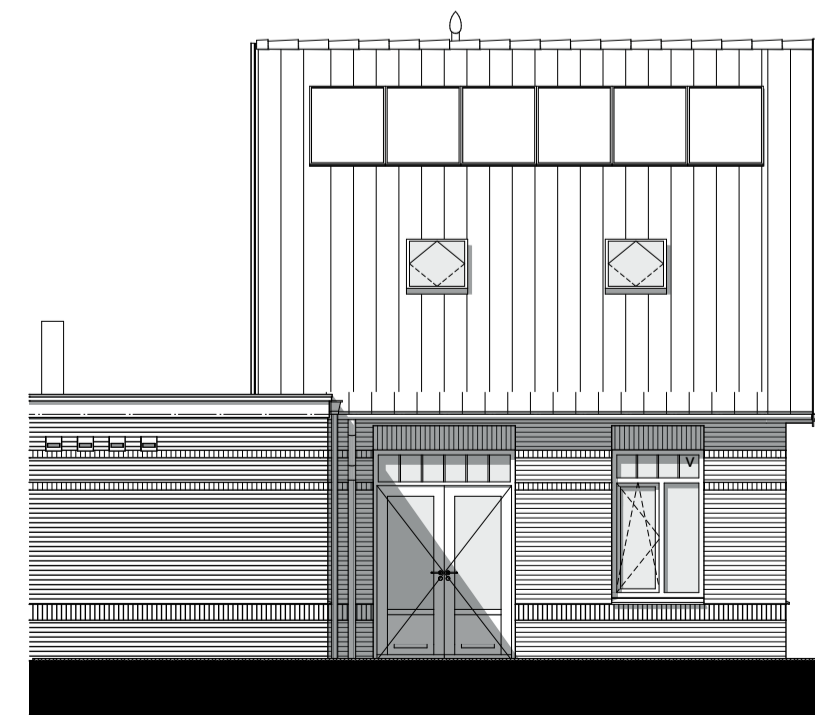

1:100 Achtergevel



1:100 Rechtergevel

Renvooi installaties			
⊗	Wandlichtpunt	⊗	Mechanisch ventilatie wand
⊙	Plafond lichtpunt	⊗	Mechanisch ventilatie plafond
⊙	Plafond lichtpunt geschikt voor armatuur met bewegingsensor	⊗	MV box
⊗	Enkelpolige schakelaar	⊗	Verdeler vloerverwarming
⊗	Dubbele enkelpolige schakelaars	⊗	Warmtepomp
⊗	Wissel schakelaar	⊗	Vloerverwarming
⊗	Loze leiding	⊗	Elektrische radiator
⊗	Aansluitpunt thermostaat	⊗	Meterkast
⊗	Naregeling	⊗	Rookmelder
⊗	Dubbele wandcontactdoos geared	⊗	Opstelplaats Wasmachine
⊗	Enkele wandcontactdoos geared	⊗	Opstelplaats Wasdroger
⊗	Enkele wandcontactdoos geared waterdicht	⊗	Drukknop deurbel
⊗	Peritex t.b.v. inductiekookplaat	⊗	Bel

Project **Madepolderweg Vroondaal**

Tekening naam: verkooptekening Kavel 1
 schaal: get.:2VA datum: 11-07-2019 formaat:A1

ZVA
 Zeinstra Veerbeek Architecten
 IJLSt-Plantsen 5
 2497 GA Den Haag
 Telefoon: +31 703478594
 info@zeinstraveerbeek.nl
 www.zeinstraveerbeek.nl

Werknummer: **0329**
 Tekening nr: **VK-0101**
 Fase: **verkooptekeningen**
 Architect: **Zeinstra Veerbeek Architecten**
 Opdrachtgever: **Projectbureau Vroondaal**