




1:50 Begane grond

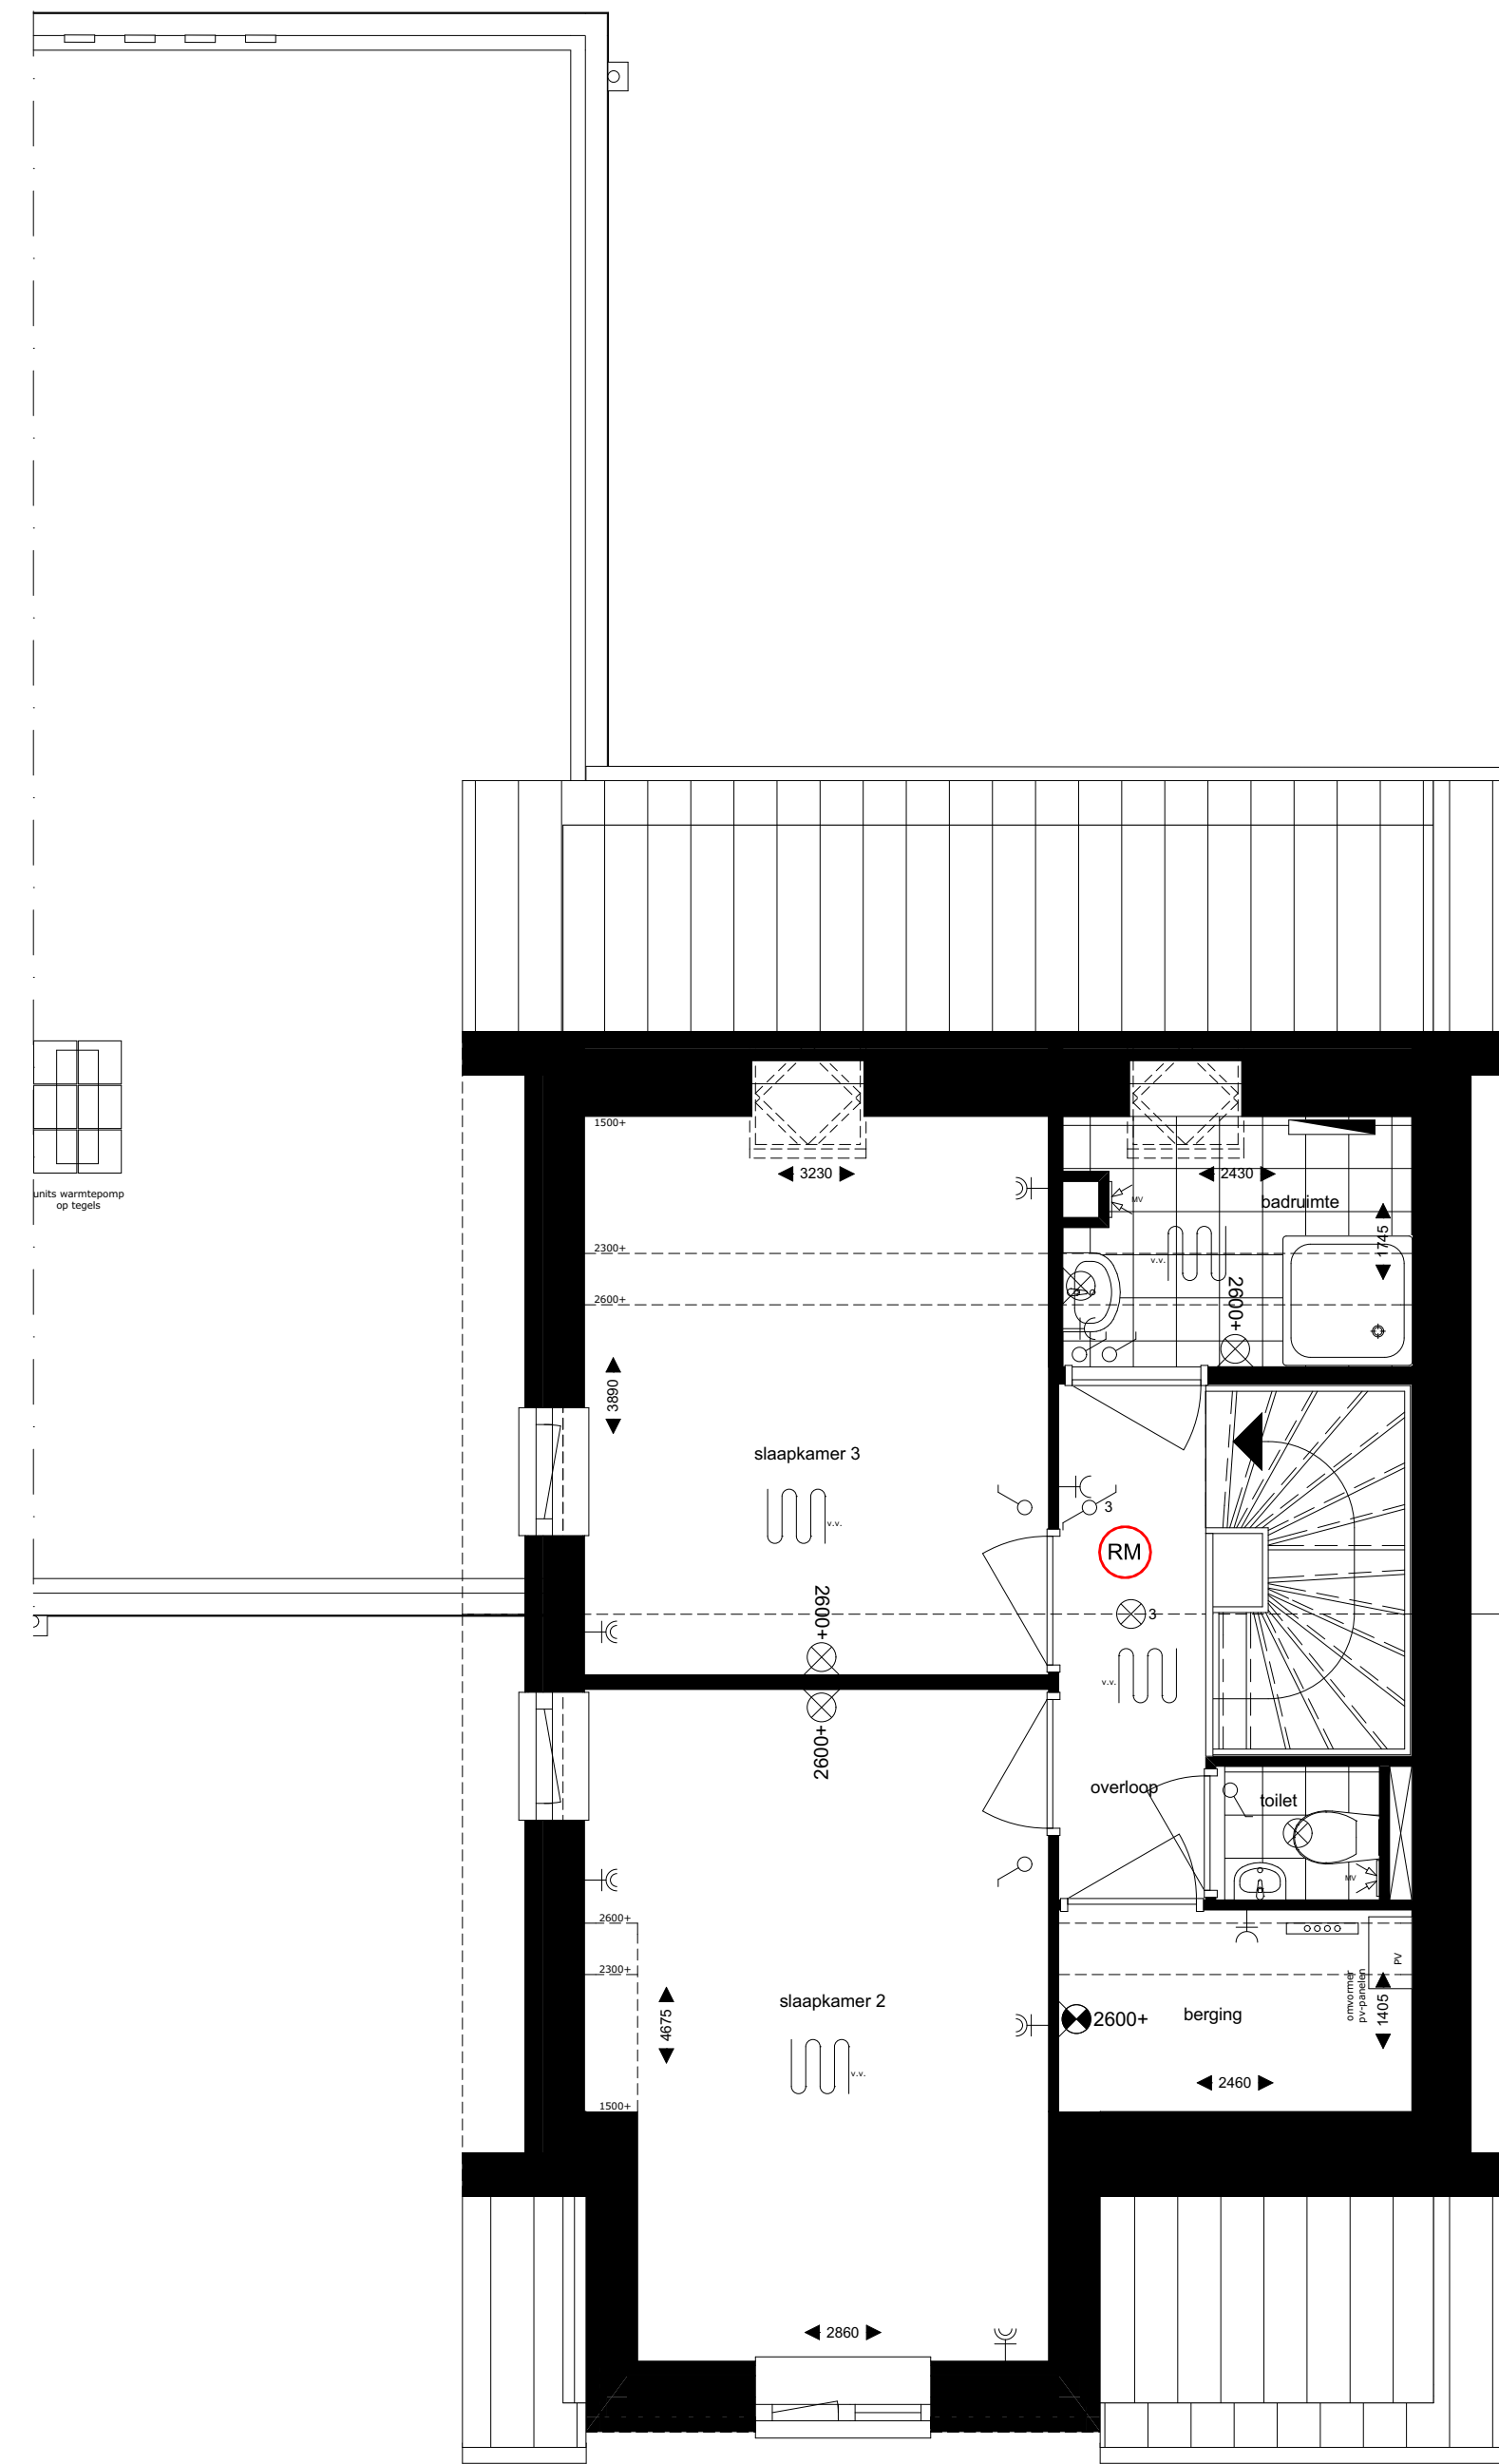

1:50 1e verdieping

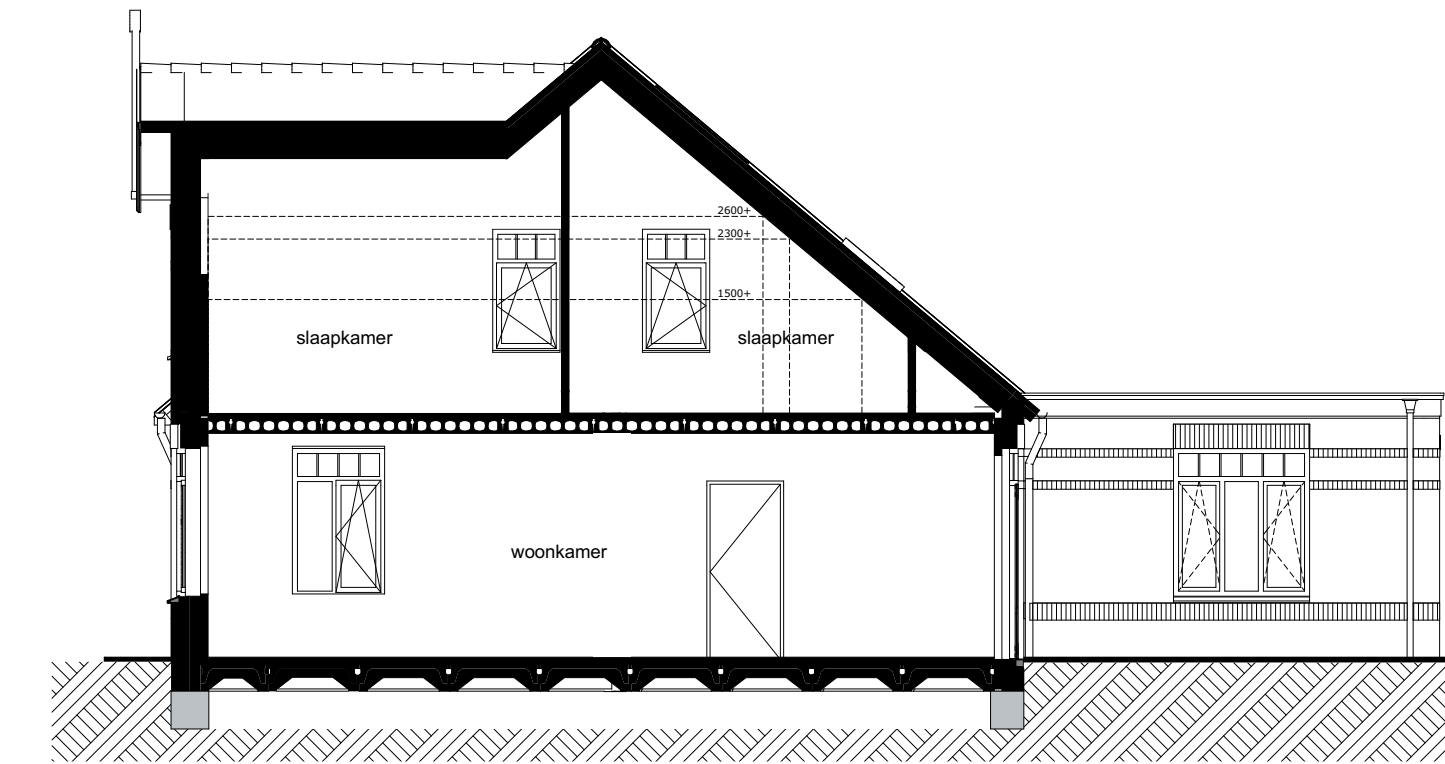


1:100 Doorsnede B-B

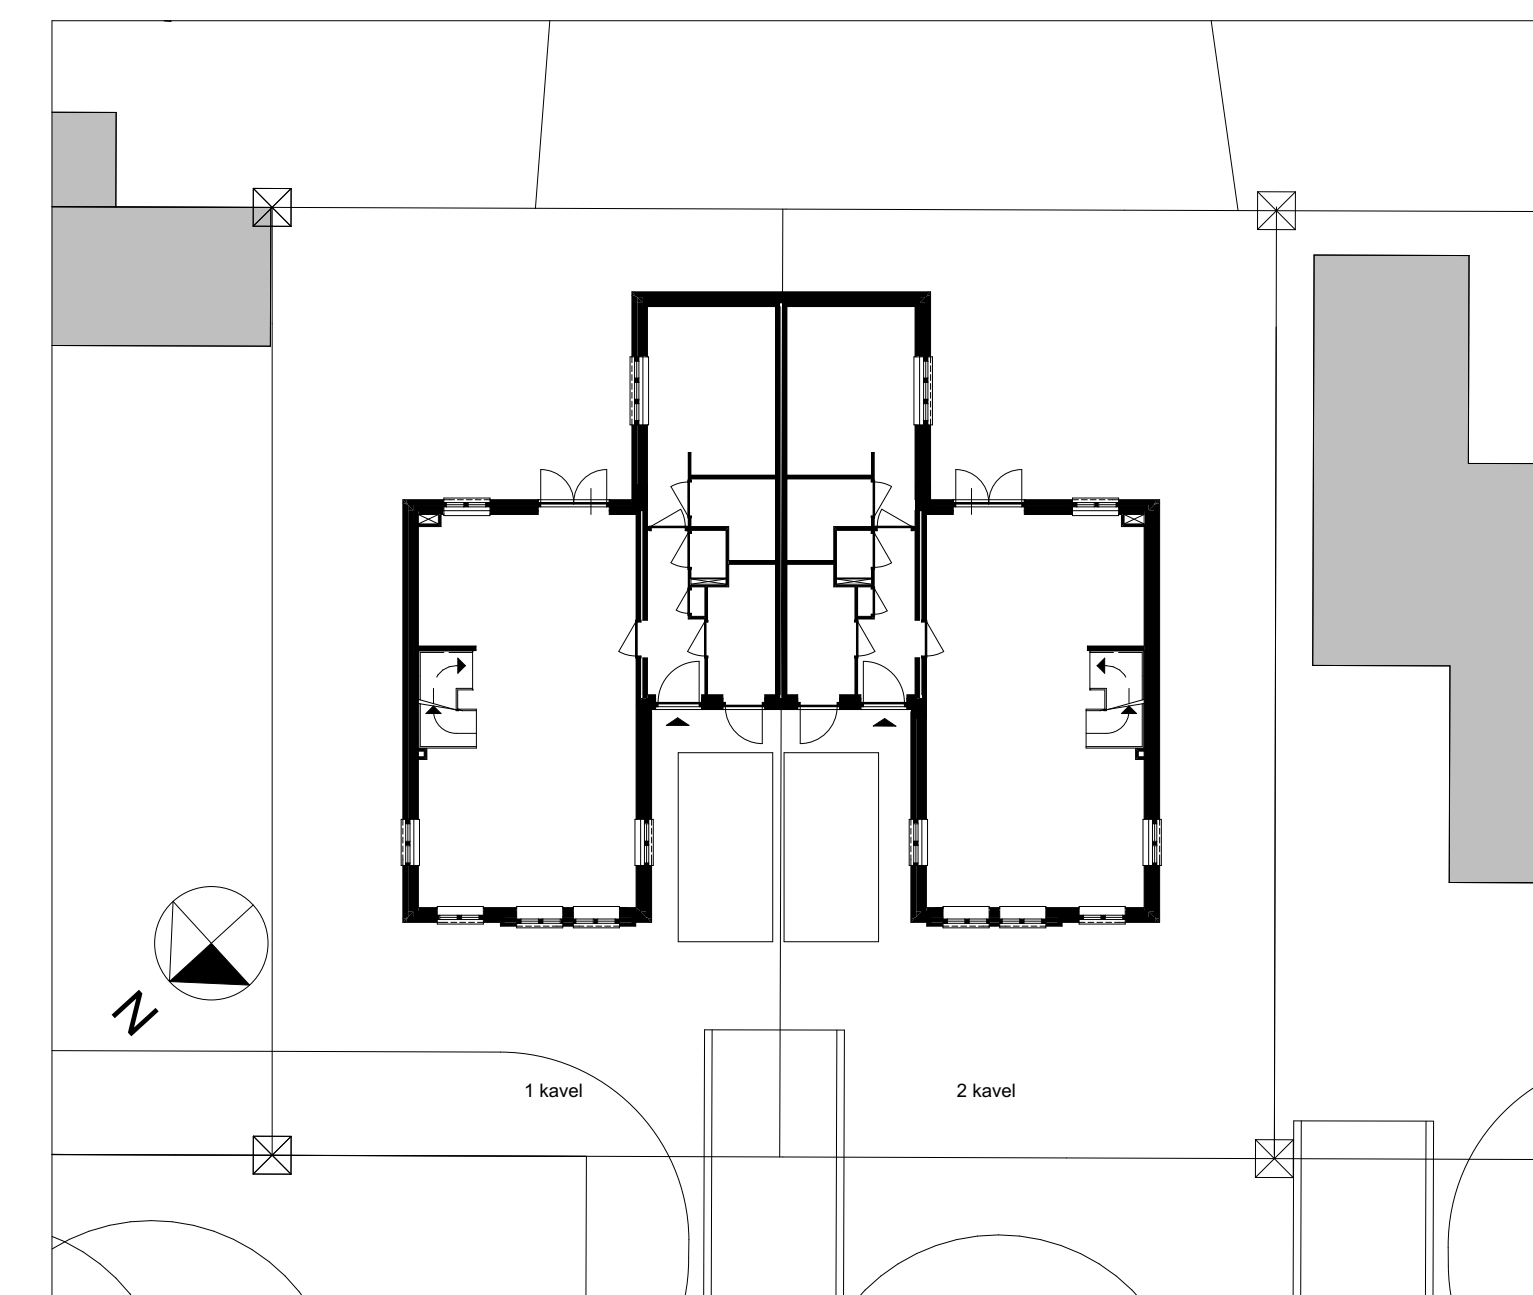


1:200 Situatie



1:100 Voorgevel

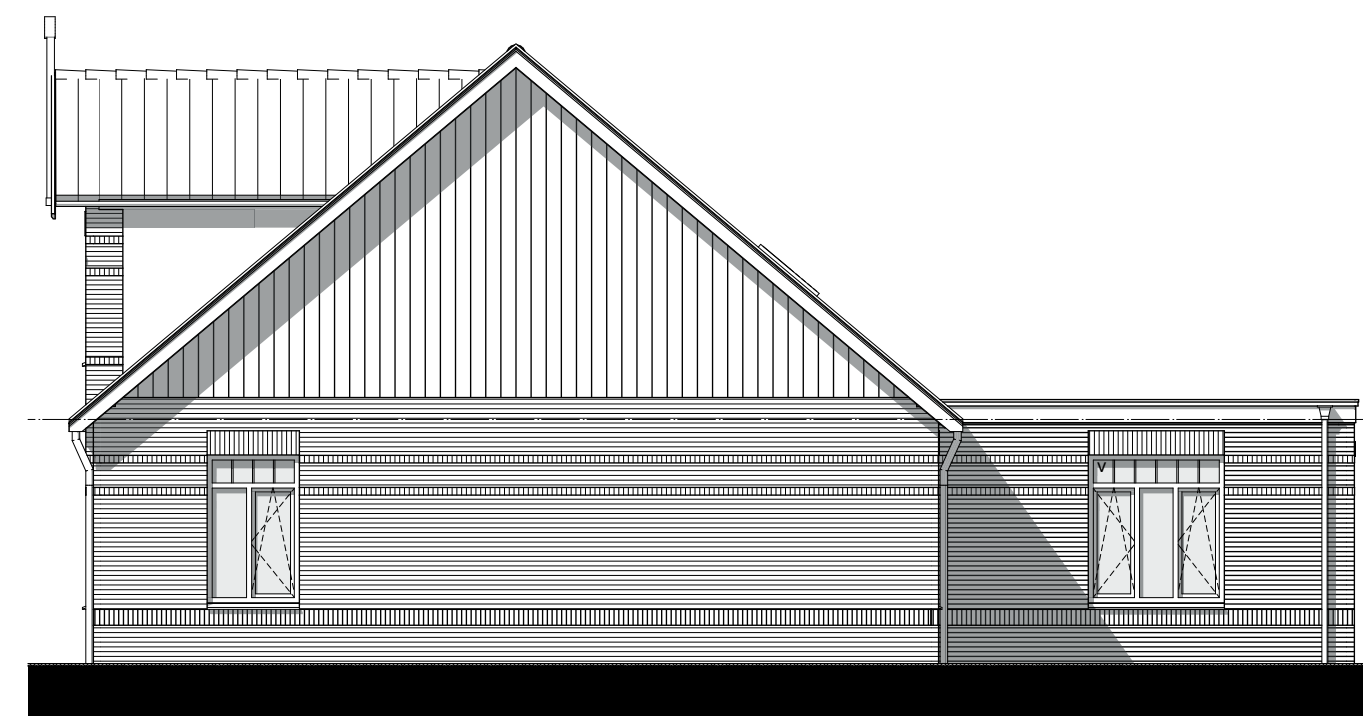

1:100 Rechtergevel

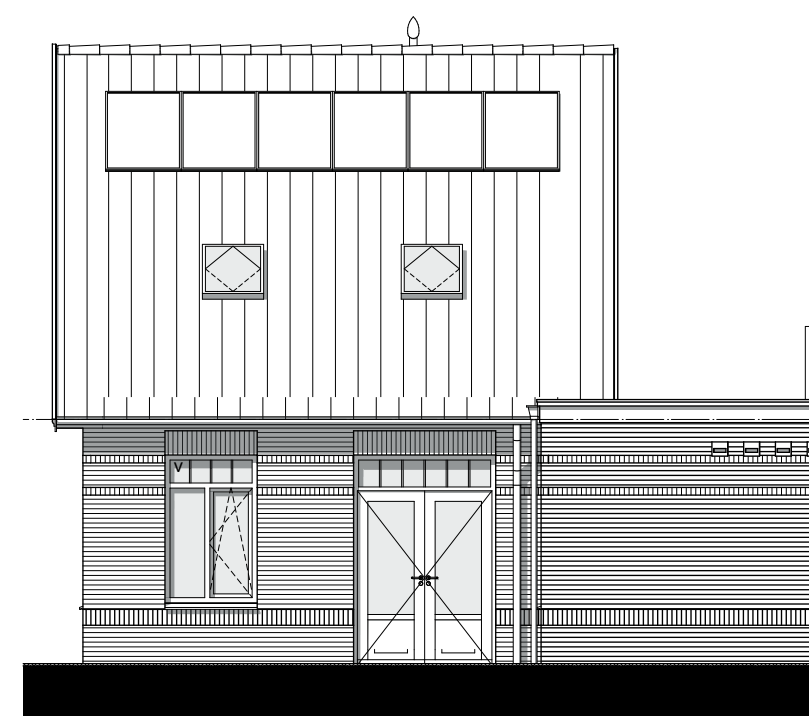

1:100 Achtergevel



1:100 Linkergevel

Renvooi installaties			
⊗	Wandlichtpunt	⊗	Mechanisch ventilatie wand
⊙	Plafond lichtpunt	⊙	Mechanisch ventilatie plafond
⊕	Plafond lichtpunt geschikt voor armatuur met bewegingsensor	⊕	MV box
⊘	Enkelpolige schakelaar	⊘	Verdeler vloerverwarming
⊘	Dubbele enkelpolige schakelaars	⊘	Warmtepomp
⊘	Wissel schakelaar	⊘	Vloerverwarming
⊘	Loze leiding	⊘	Elektrische radiator
⊘	Aansluitpunt thermostaat	⊘	Meterkast
⊘	Naregeling	⊘	Rookmelder
⊘	Dubbele wandcontactdoos geaard	⊘	Opstelplaats Wasmachine
⊘	Enkele wandcontactdoos geaard	⊘	Opstelplaats Wasdroger
⊘	Enkele wandcontactdoos geaard waterdicht	⊘	Drukknop deurbel
⊘	Peritex t.b.v. inductiekookplaat	⊘	Bel

Project **Madepolderweg Vroondaal**

Tekening naam: verkooptekening Kavel 2  
 schaal: get.:ZVA datum: 11-07-2019 formaat:A1

**ZVA**  
 Zeinstra Veerbeek Architecten  
 IJLSt-Plaatse 5  
 2497 GA Den Haag

Werknummer: **0329**  
 Tekening nr: **VK-0101**  
 Fase: **verkooptekeningen**  
 Architect: **Zeinstra Veerbeek Architecten**  
 Opdrachtgever: **Projectbureau Vroondaal**