




**TYPE A-31**

Bouwnummers  
Gebruiksoppervlak  
Buitenruimte  
Architect

A.31  
278 m<sup>2</sup>  
86 m<sup>2</sup> met mogelijkheid 190 m<sup>2</sup> extra dakterras  
Piet Boon

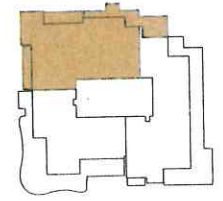

ZEE

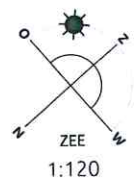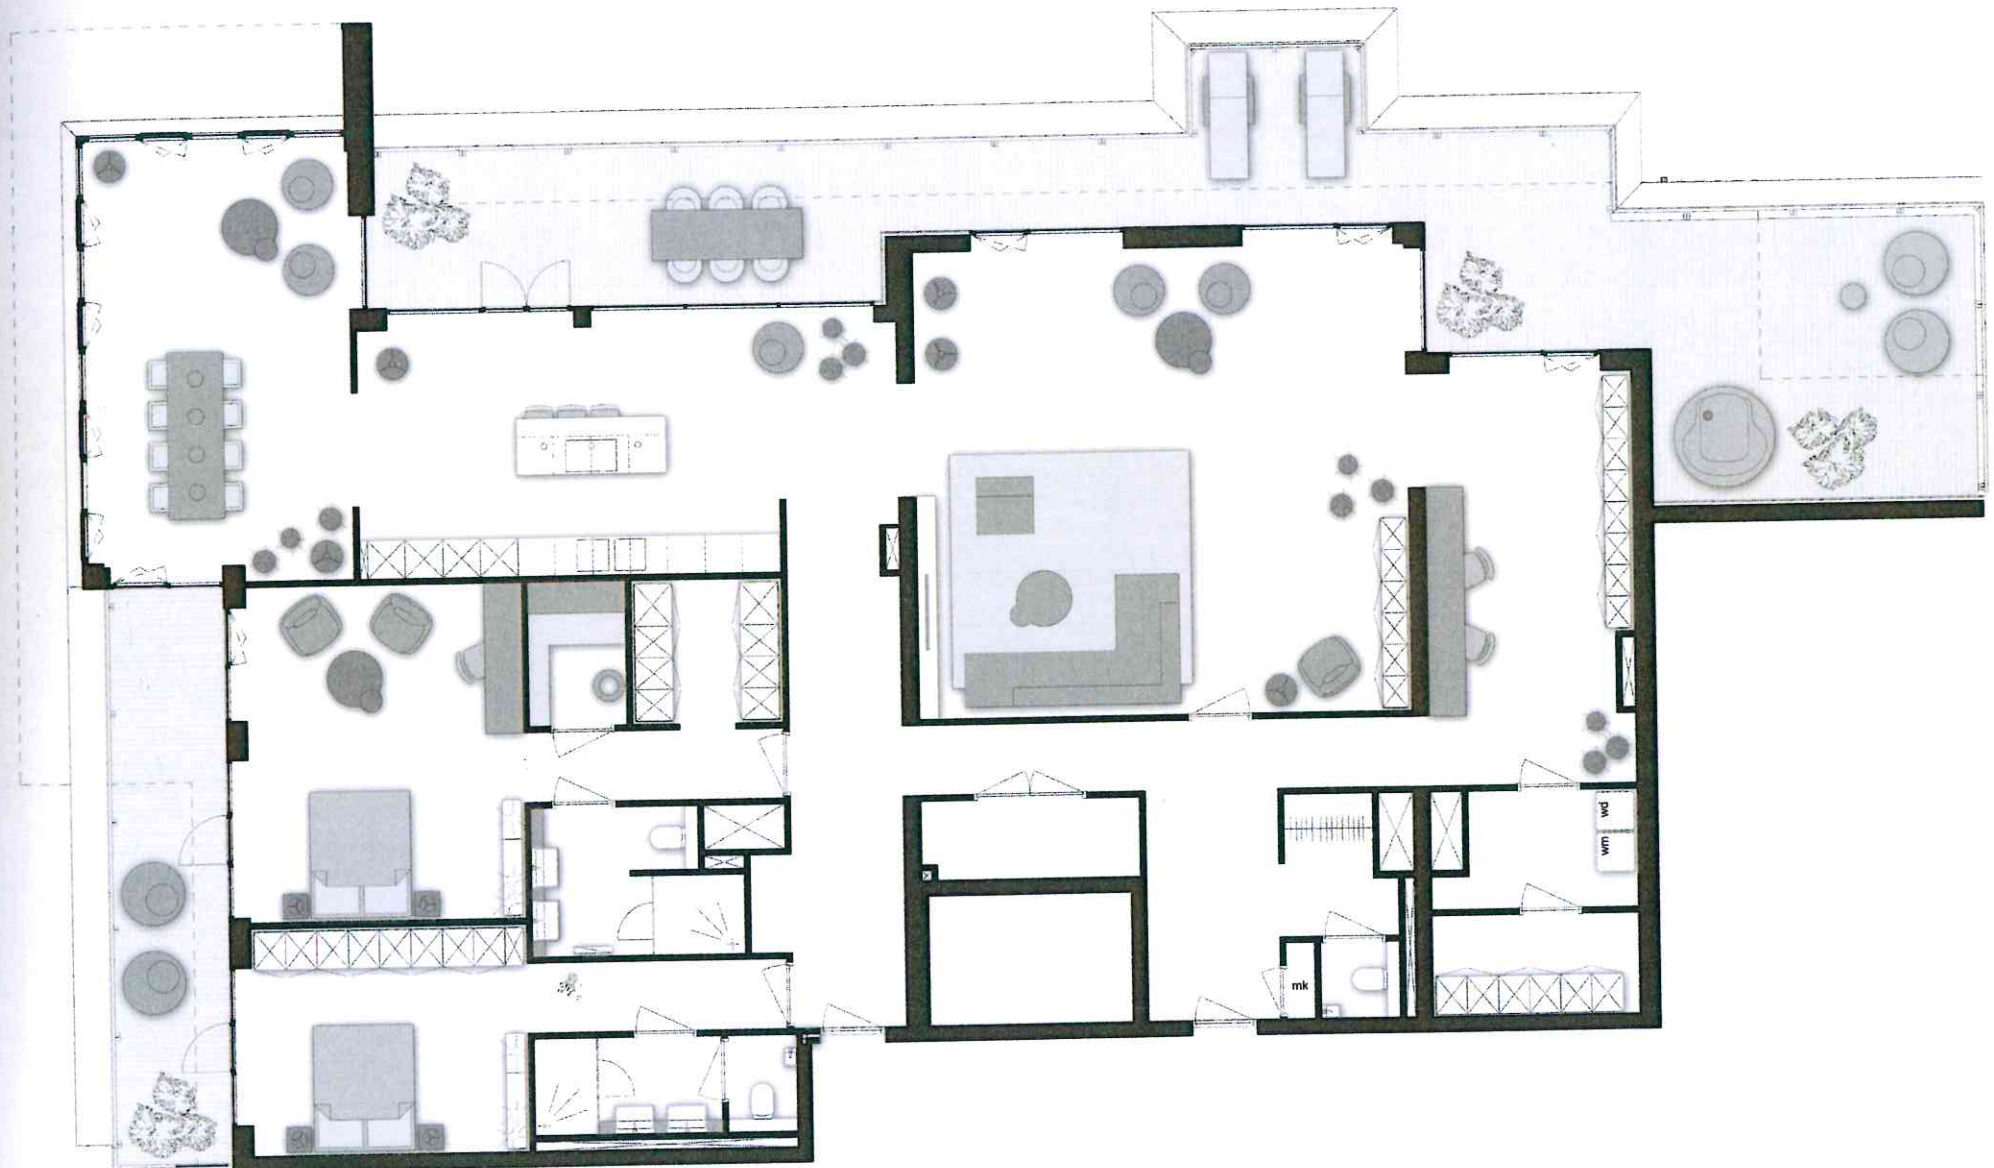

1:120

Dit is een interieursuggestie

Verdieping 6

DIT APPARTEMENT HEEFT EEN ANDERE SCHAAL